


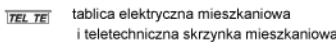















 







 

 

  

LEGENDA:

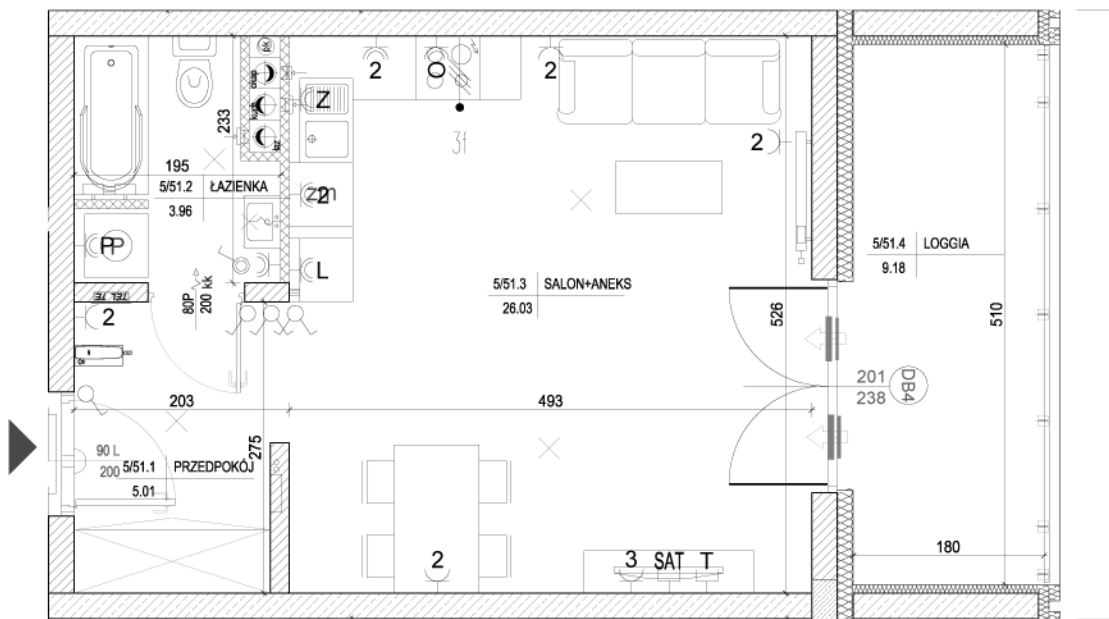-  grzejniki
-  rozdzielnica
-  nawiewnik okienny
-  tablica elektryczna mieszkaniowa i teletechniczna skrzynka mieszkaniowa
-  wypust oświetleniowy sufitowy
-  wypust oświetleniowy ścienny
-  łącznik jednobiegunowy
-  łącznik świecznikowy
-  łącznik schodowy
-  gniazdo elektryczne pojedyncze
-  gniazdo elektryczne podwójne
-  gniazdo elektryczne pojedyncze - zmywarka
-  gniazdo elektryczne pojedyncze - pralka
-  gniazdo elektryczne pojedyncze - lodówka
-  gniazdo elektryczne pojedyncze - okap
-  gniazdo elektryczne pojedyncze
-  gniazdo elektryczne podwójne
-  gniazdo trójfazowe kuchenne
-  łącznik zwierny światła
-  przycisk dzwonka
-  dzwonek
-  gniazdo telewizji zbiorczej naziemnej i satelitarnej
-  gniazdo telefoniczne/sięciowe
-  słuchawka domofonowa



-  ściany żelbetowe
-  ściany wewnętrzne murowane gr.24cm
-  ściany wewnętrzne murowane gr.18cm
-  ściany wewnętrzne murowane gr.8cm



SKALA 1:50



MIESZKANIE NR 51

1 przedpokój	5,01m ²
2 łazienka	3,96m ²
3 salon+aneks	26,03m ²
RAZEM:	35,00m²
loggia	9,18m ²

Powierzchnie pomieszczeń liczone wg normy PN-ISO 9836; 1997

Powierzchnie mieszkań mogą ulec zmianom.

Pokazana aranżacja jest przykładowa.

Przedstawione plany nie stanowią oferty handlowej w rozumieniu kodeksu cywilnego.

Projekt:



DETAN Sp. z o.o.
ul. Słowackiego 16
25-365 Kielce
tel. (+48)041 361 36 65