




LEGENDA:

- grzejniki
- rozdzielnik
- nawiewnik okienny
- tablica elektryczna i teletechniczna skrzynka
- wypust oświetleniowy sufitowy
- wypust oświetleniowy ścienny
- łącznik jednobiegunowy
- łącznik świecznikowy
- łącznik schodowy
- gniazdo elektryczne pojedyncze
- gniazdo elektryczne podwójne
- czujnik ruchu
- PWP pożarowy wyłącznik prądu

- ściany żelbetowe
- ściany wewnętrzne murowane gr.24cm
- ściany wewnętrzne murowane gr.18cm
- ściany wewnętrzne murowane gr.8cm

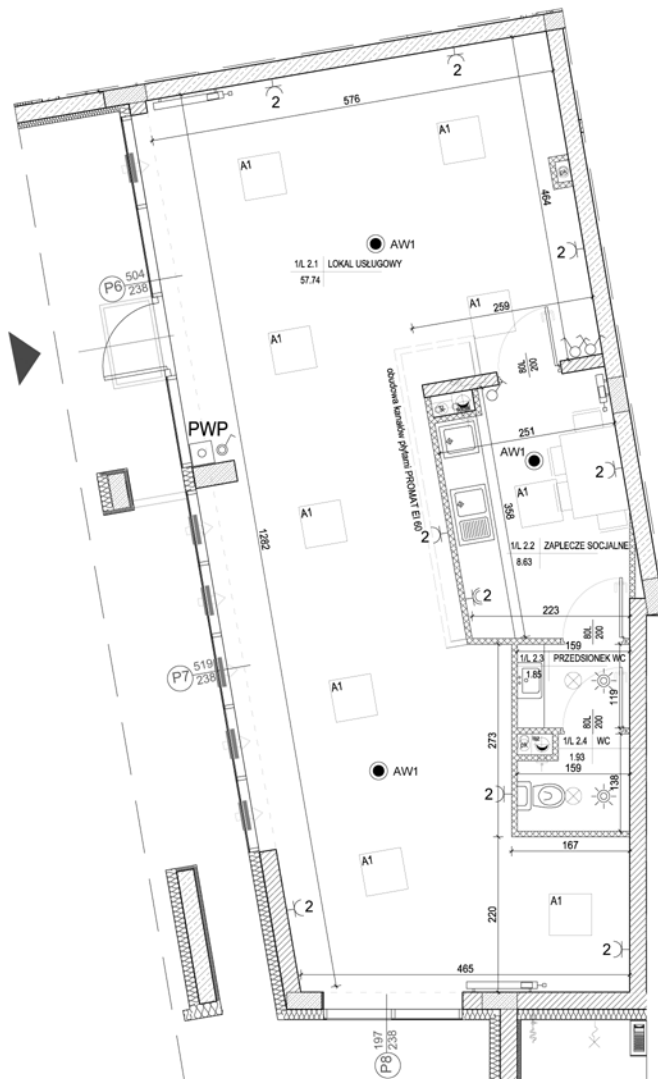

LOKAL USŁUGOWY NR 2

1	lokal usługowy	57,74m ²
2	zaplecze socjalne	8,63m ²
3	przedsionek	1,85m ²
4	wc	1,93m ²
RAZEM:		70,15m²

Powierzchnie pomieszczeń liczone wg normy PN-ISO 9836; 1997

Powierzchnie mieszkań mogą ulec zmianom.

Pokazana aranżacja jest przykładowa.

Przedstawione plany nie stanowią oferty handlowej w rozumieniu kodeksu cywilnego.

Projekt:



DETAN Sp. z o.o.
ul. Słowackiego 16
25-365 Kielce
tel. (+48)041 361 36 65



SKALA 1:75