




kielcemieszkania.pl

infolinia: 534 534 089

DWA BUDYNKI MIESZKALNE WIELORODZINNE
Z GARAŻAMI PODZIEMNYMI W KIELCACH
PRZY UL. WARSZAWSKIEJ


MIESZKANIE NR35
4 pokojowe

PN-ISO 9836
pow.78,61m²

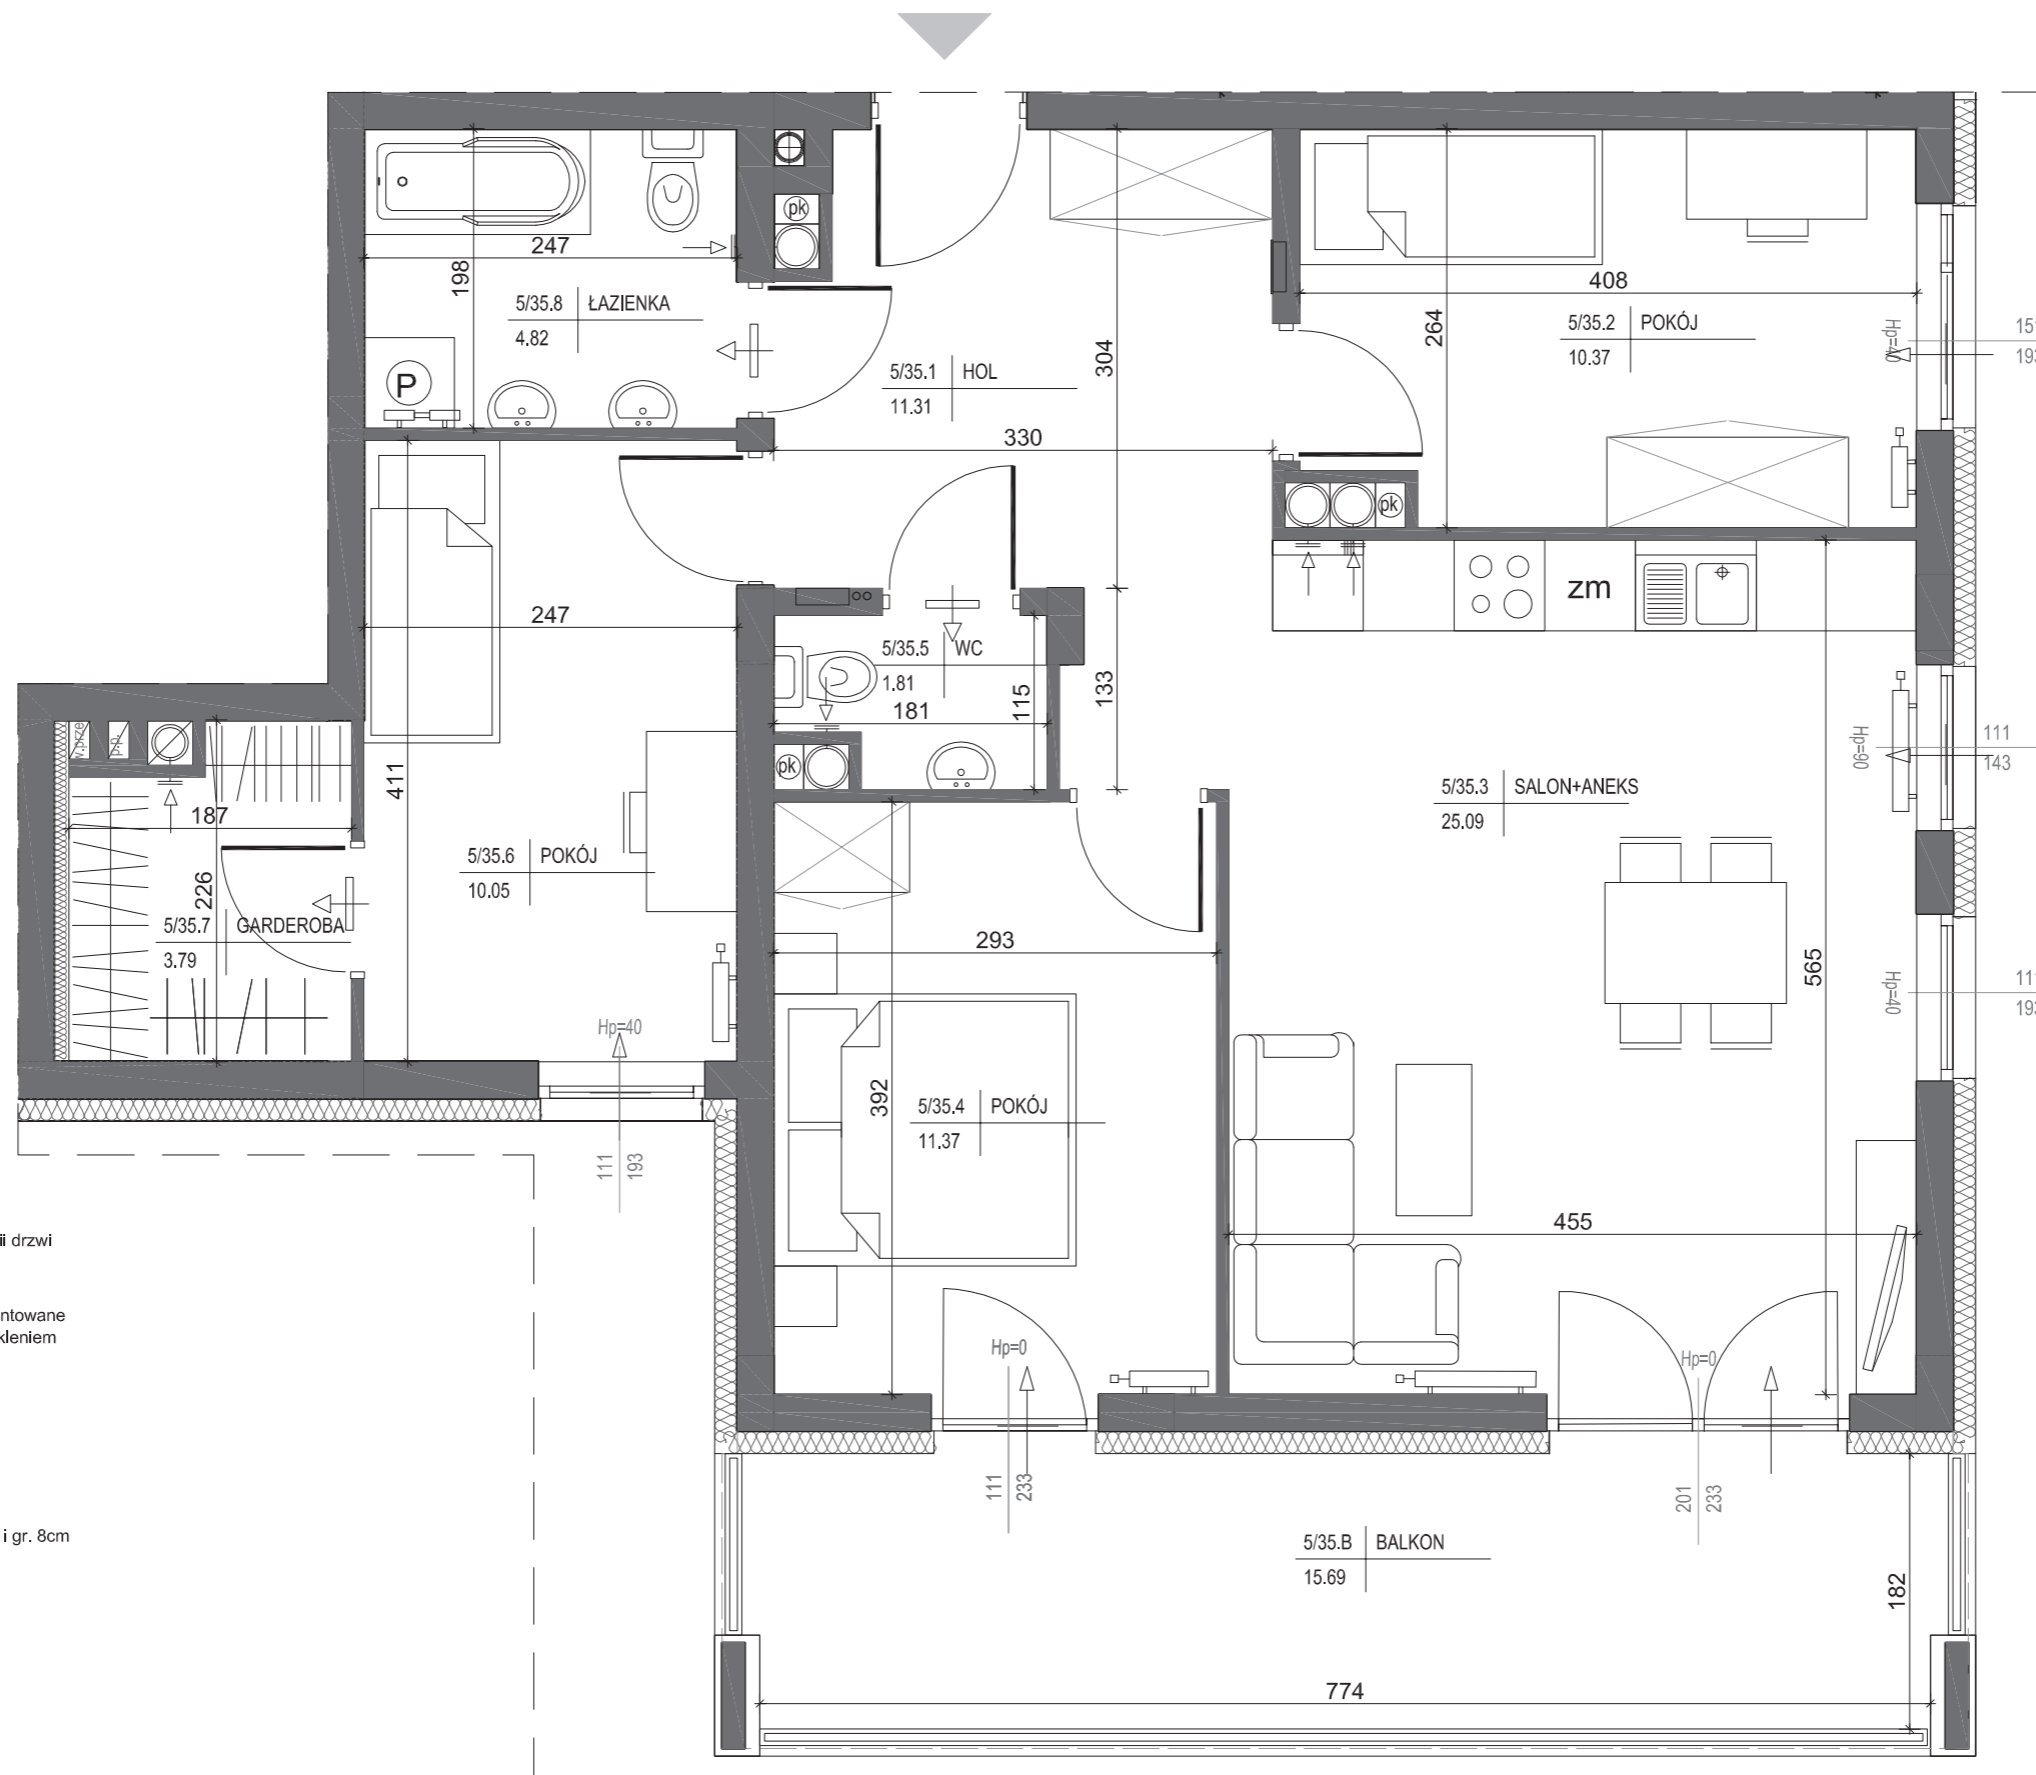

LEGENDA:

- rozdzielnik c.o. c.w.u w mieszkaniach
- skrzynka teletechniczna i tablica elektryczna mieszkaniowa
- grzejniki c.o.
- pion wentylacyjny, izolowany
- kratka kontaktowa montowana w dolnej partii drzwi
- higrosterowany nawiewnik okienny
- dwa higrosterowane nawiewniki okienne montowane w górnej partii okna oraz nad dolnym przeszkleniem
- higrosterowany nawiewnik ścienny
- ściana zewnętrzna gr. 24cm + styropian gr.15cm
- ścianki działowe: cegła silikat gr. 18cm i gr. 8cm

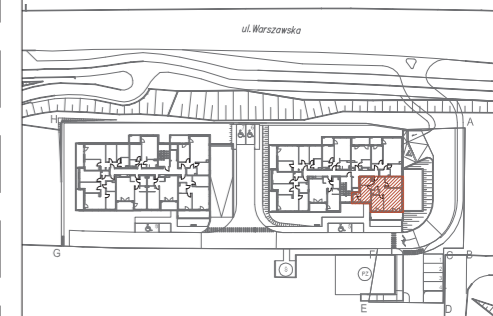

lokalizacja mieszkania - IV piętro

BUDYNEK nr 1

MIESZKANIE nr 35

1	hol	11,31m ²
2	pokój	10,37m ²
3	salon+aneks	25,09m ²
4	pokój	11,37m ²
5	wc	1,81m ²
6	pokój	10,05m ²
7	garderoba	3,79m ²
8	łazienka	4,82m ²
suma		78,61m ²
balkon		15,69m ²

Pokazana aranżacja jest przykładowa.

Wszystkie wymiary podane są w stanie surowym bez wykończenia ścian (tynk, glazura itp).

SKALA 1:50



Projekt:



DETAN Sp. z o.o.
ul. Słowackiego 16
25-365 Kielce
tel. (+48)041 361 36 65