





**MIESZKANIE  
NR. 022**

POWIERZCHNIA  
41,18 m<sup>2</sup>


BALKON  
POW. 8,57 m<sup>2</sup>

2 POKOJE

PIĘTRO 3.

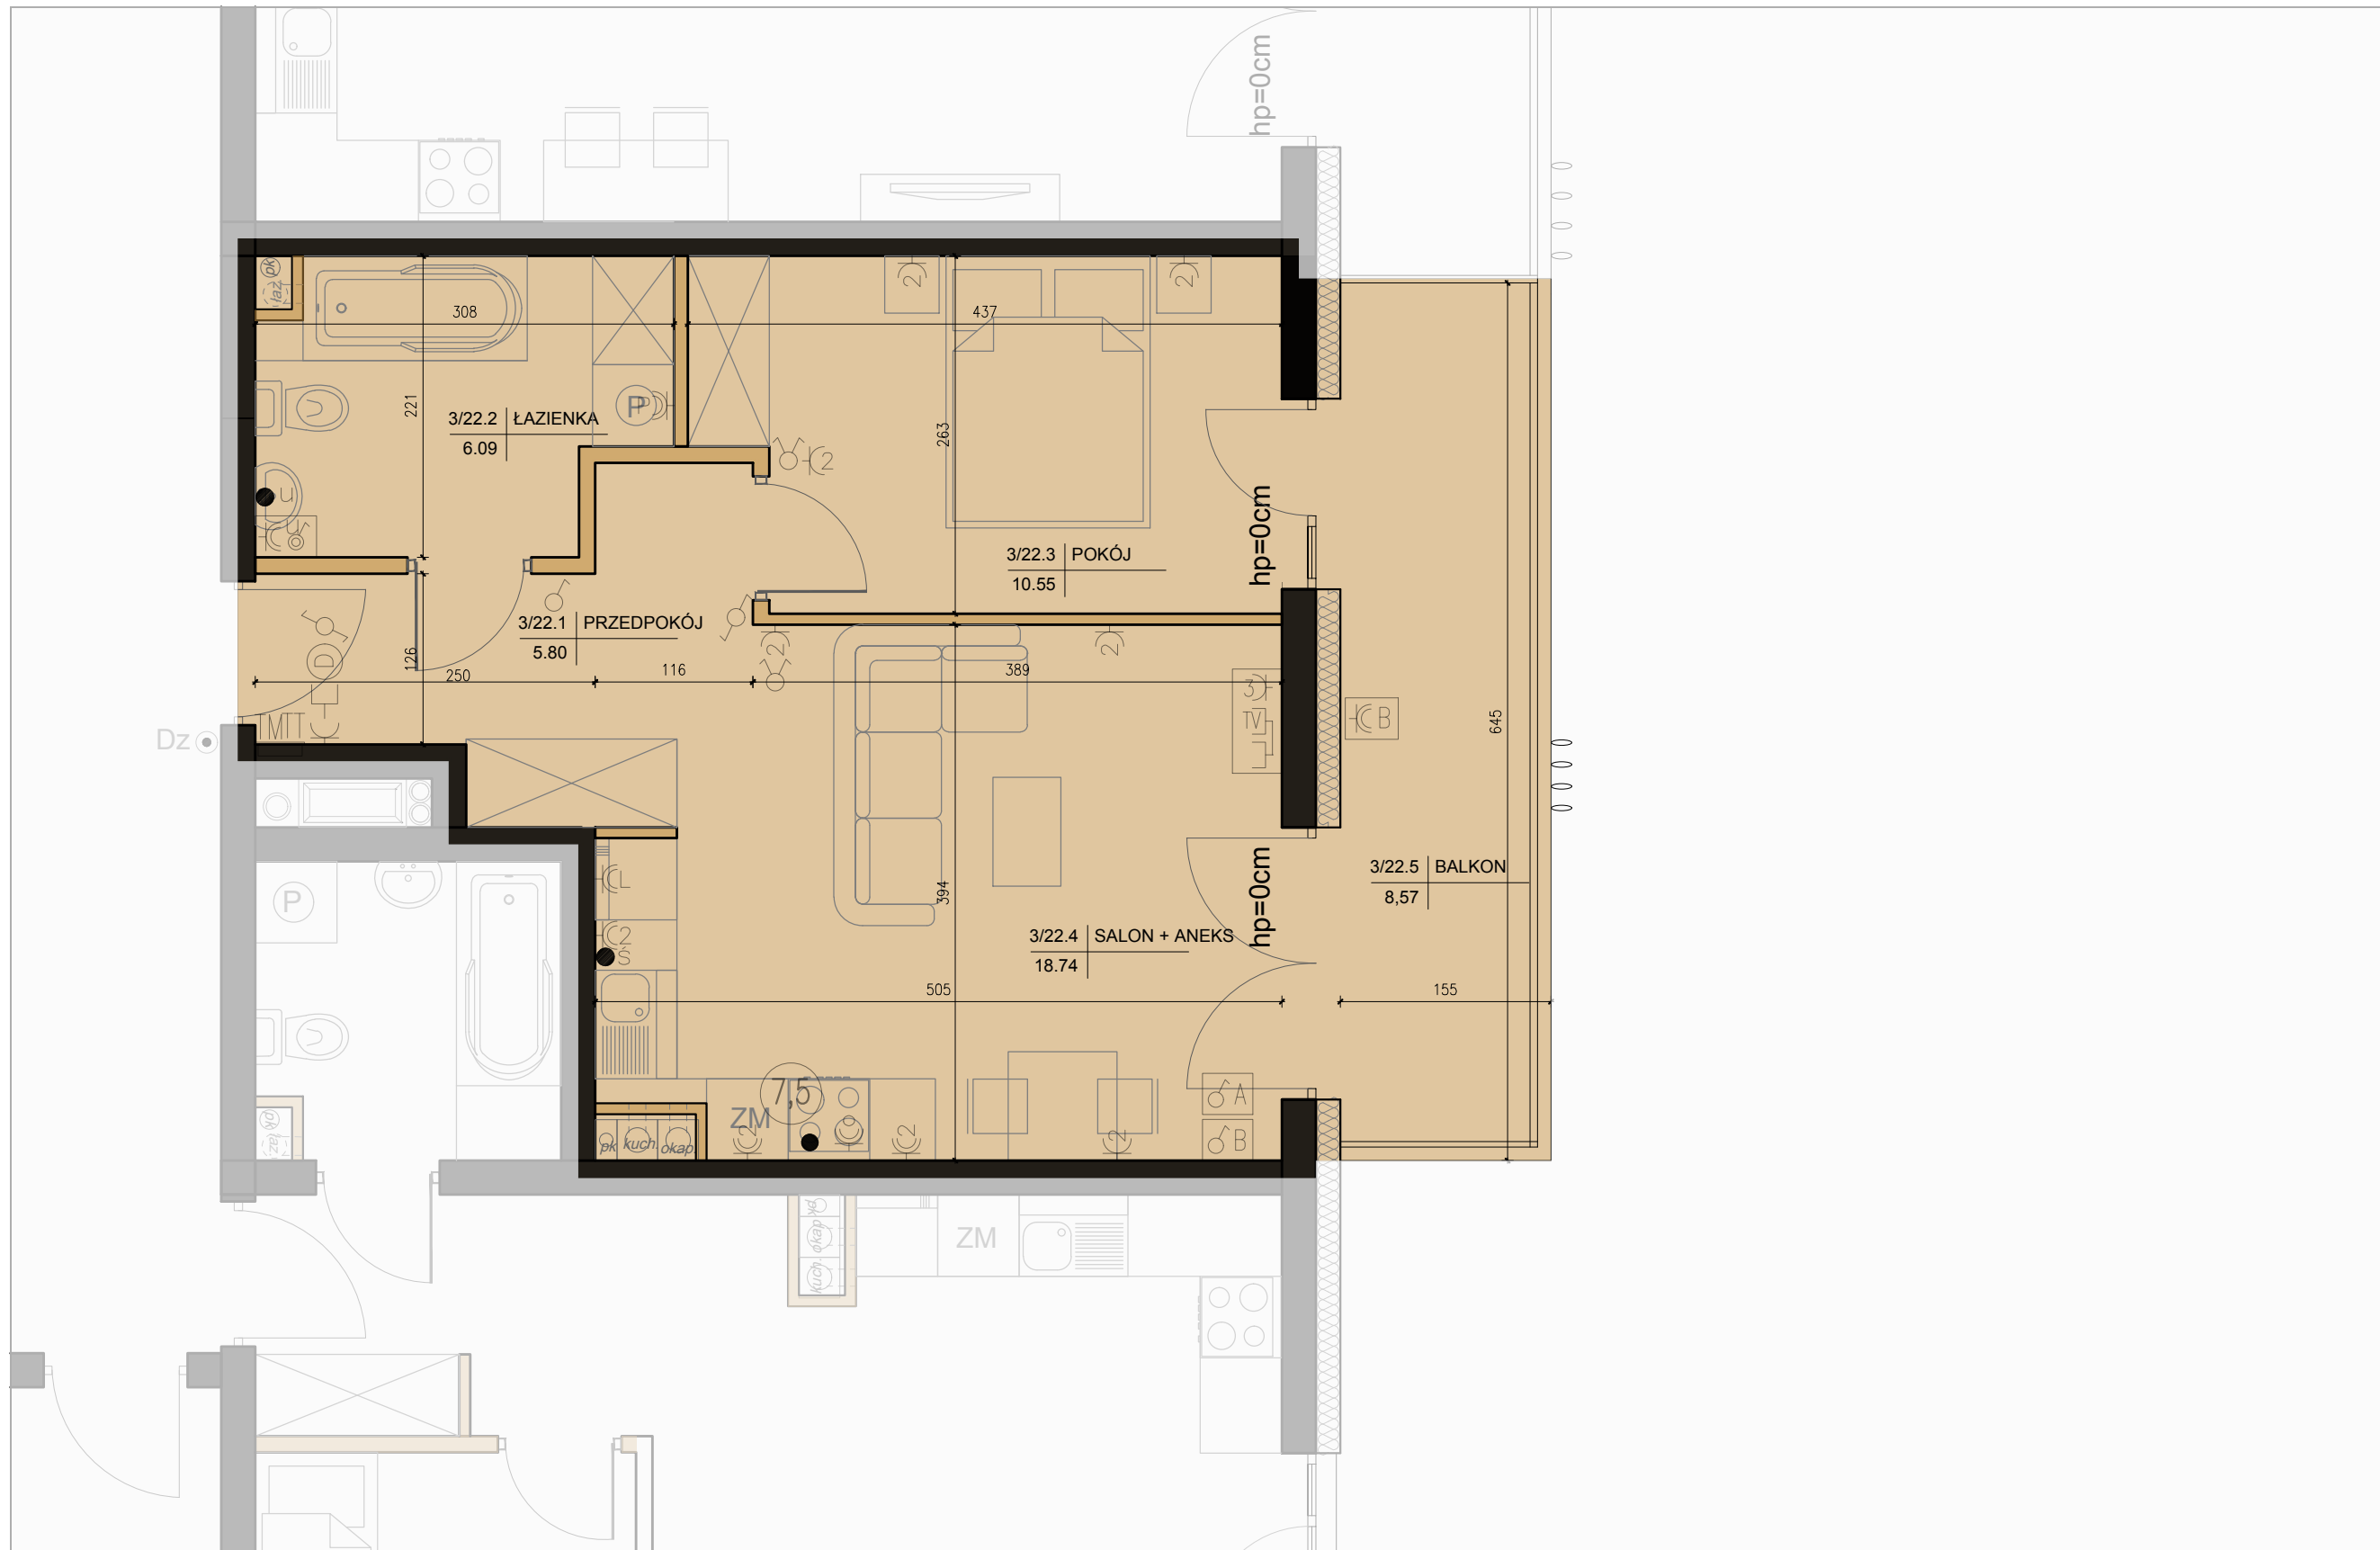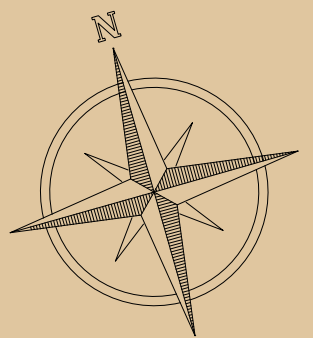

**SKALA 1:50**

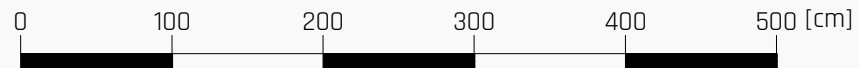

**UWAGI:**

- POWIERZCHNIA POMIESZCZEŃ OBLICZONA JEST WG NORMY PN-ISO 9836:1997
- MEBLE, DRZWI WEWNĄTRZLOKALOWE ORAZ URZĄDZENIA NIE WCHODZĄ W SKŁAD STANDARDU DEWELOPERSKIEGO.
- ARANŻACJA POMIESZCZEŃ JEST PRZYKŁADOWA.
- WYMIARY I USYTUOWANIE OKIEN I ŚCIAN DZIAŁOWYCH MOGĄ ULEĆ NIEZNACZNYM ZMIANOM.
- RYSunEK NIE STANOWI OFERTY HANDLOWEJ, JEST ELEMENTEM POGŁĄDOWYM.

**LEGENDA**

- |   |   |
|---|---|
| <ul style="list-style-type: none"> <li>— Ściana konstrukcyjna</li> <li>● — Wypust oświetleniowy szafek kuchennych</li> <li>● — Wypust oświetleniowy nad lustrem w łazience</li> <li>● — Łącznik p/t IP20 10A/250V jednobiegunowy;</li> <li>● — Łącznik p/t IP20 10A/250V świecznikowy;</li> <li>● — Łącznik p/t IP20 10A/250V schodowy;</li> <li>● — Łącznik p/t IP20 10A/250V krzyżowy;</li> <li>● — Łącznik p/t IP44 10A/250V jednobiegunowy;</li> <li>● — Łącznik p/t IP44 10A/250V świecznikowy;</li> <li>● — Łącznik p/t IP44 10A/250V schodowy;</li> <li>● — Dzwonek wewnętrzny w mieszkaniu 230V</li> <li>ⓁB — Łącznik p/t IP20 16A/250V 2-bieg do gniazda na balkonie</li> <li>⌋ — Gniazdo p/t 1x230V IP20 16A/250V, ogólnego przeznaczenia</li> <li>⌋ — Gniazdo p/t 1x230V IP44 16A/250V, ogólnego przeznaczenia</li> </ul> | <ul style="list-style-type: none"> <li>— Ściana działowa</li> <li>ⓁB — Gniazdo 1x230V IP65 16A/250V, na balkonie (1x L+N+PE)</li> <li>ⓁB — Wypust 400V zakończony puszką z listwą zaciśkową 5x4mm2</li> <li>Zestaw gniazd: <ul style="list-style-type: none"> <li>— gniazdo p/t 1x230V IP44</li> <li>— łącznik p/t pojedyncze IP44 do wypustu nad umywalką</li> </ul> </li> <li>Zestaw gniazd: <ul style="list-style-type: none"> <li>— wypustu dla 1x gniazdo RTV (TV+R+SAT) p/t</li> <li>— wypustu dla 1x gniazdo TV (do telewizji kablowej) p/t</li> <li>— wypustu dla 3x gniazdo 230V (L+N+PE) p/t</li> </ul> </li> <li>TM — projektowana tablica rozdzielcza lokali mieszkalnych montaż na 1,4m (spód tablicy)</li> <li>TT — projektowana tablica teletechniki lokalu mieszkalnego montaż na 0,3m (spód tablicy)</li> <li>Ⓛ — Wypust zakończony w puszcze pod montaż: gn. telefonicznego</li> <li>Ⓛ — Wypust pod unifon w mieszkaniu</li> </ul> |
|---|---|



kielcemieszkania.pl

