



ZESPÓŁ BUDYNKÓW MIESZKALNYCH
WIELORODZINNYCH Z USŁUGAMI
Kielce, ul. Starowapiennikowa

Mieszkanie GP/M4 - parter

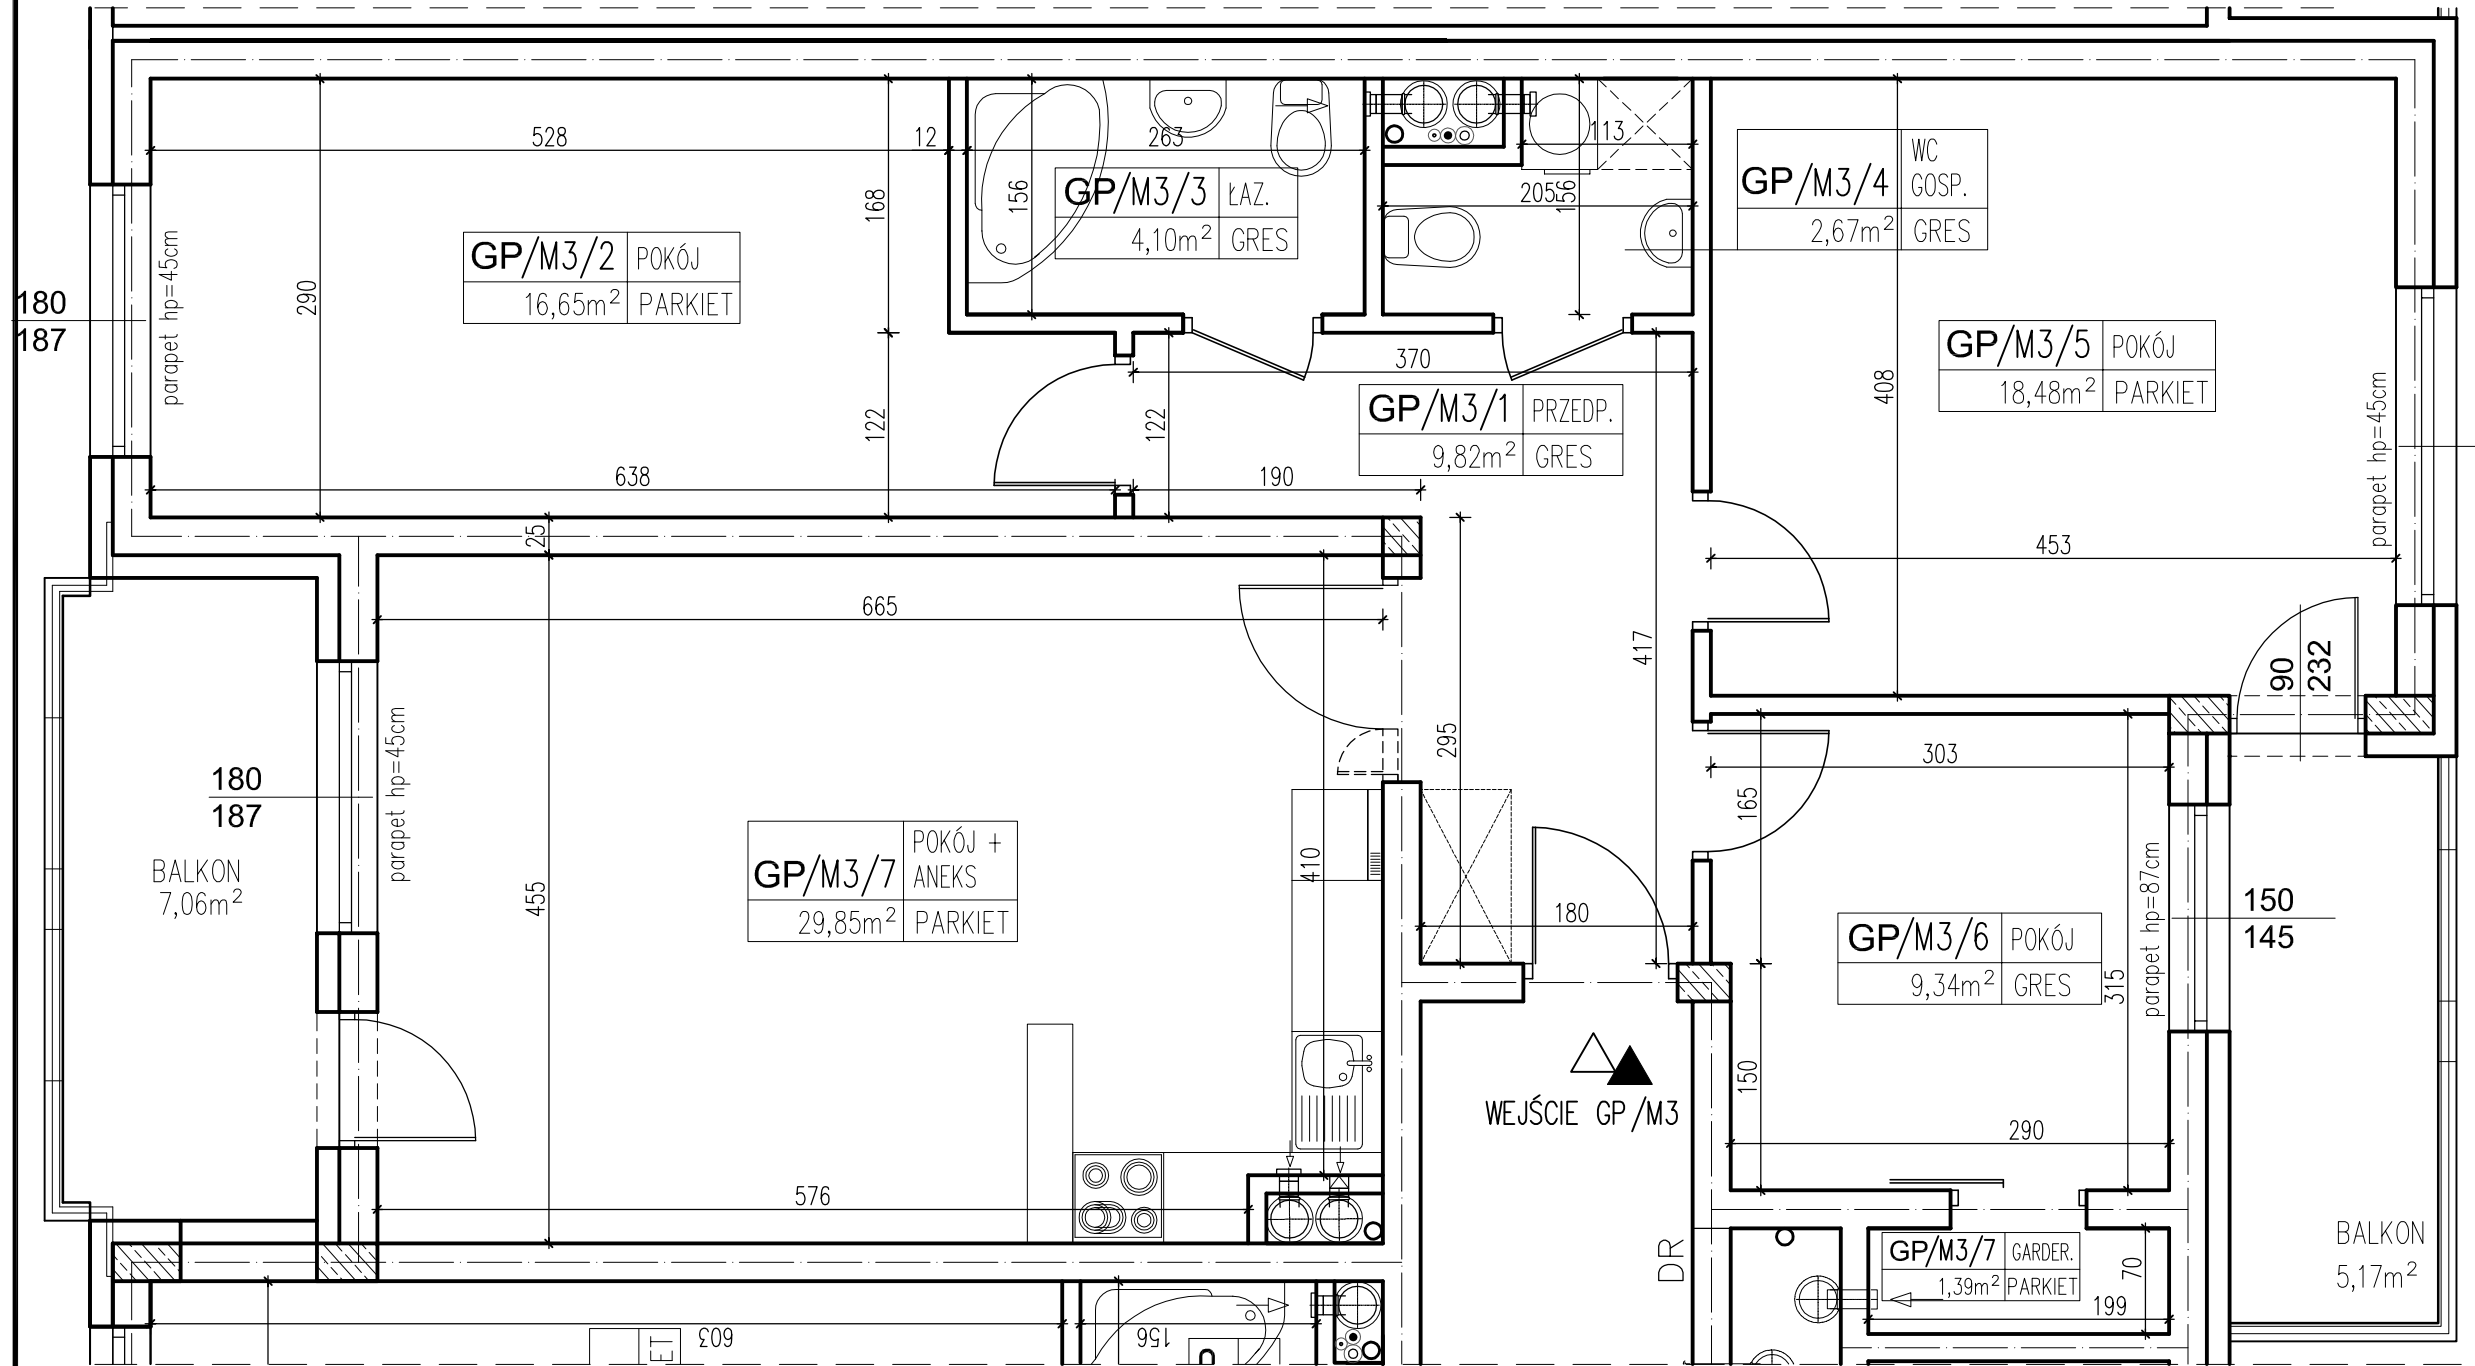

210
187
MIESZKANIE 4 POKOJOWE
ZESTAWIENIE POWIERZCHNI **45**

MIESZKANIE GP/M3		
LP	NAZWA POMIESZCZENIA	POW. (m ²)
1	PRZEDPOKÓJ	9,82
2	POKÓJ	16,65
3	ŁAZIENKA	4,10
4	WC+GOSP.	2,67
5	POKÓJ	18,48
6	POKÓJ	9,34
7	POKÓJ+ANEKS	29,85
8	GARDEROBA	1,39
RAZEM		92,30
9	BALKON	5,17
10	BALKON	7,06
POWIERZCHNIA ŁĄCZNA		104,53

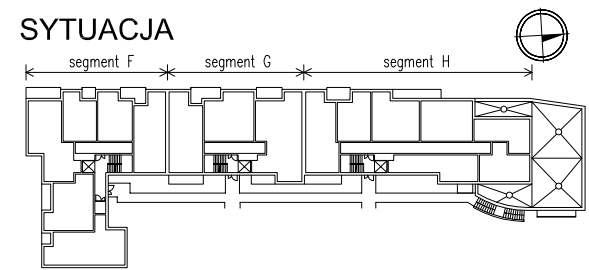

ul. Starowapiennikowa

UWAGA:
WYMIARY I POWIERZCHNIE POMIESZCZEŃ PODANE SĄ DLA STANU SUROWEGO ŚCIAN.

<p>PRACOWNIA DOBRA FORMA ARCHITEKTONICZNA ul. Kosciuszki 11 p.227 25-310 Kielce</p>	<p>ZESPÓŁ BUDYNKÓW MIESZKALNYCH WIELORODZINNYCH Z USŁUGAMI Kielce, ul. Starowapiennikowa</p>	<p>45 GP/M3 parter</p>
	<p>Mieszkanie GP/M5 skala 1:50</p>	
<p>HSD CHAŁUPKA & BECHER SPÓŁKA Z O.O. SPÓŁKA KOMANDYTOWA 25-516 KIELCE, ALIX WIEKÓW KIELC 6/37</p>		