

BUDYNEK MIESZKALNY
WIEŁORODZINNY W DĄBROWIE


LOKALIZACJA:
II PIĘTRO

MIESZKANIE NR 9
3-pokojowe

POWIERZCHNIA:
72,00m²



kielcemieszkania.pl

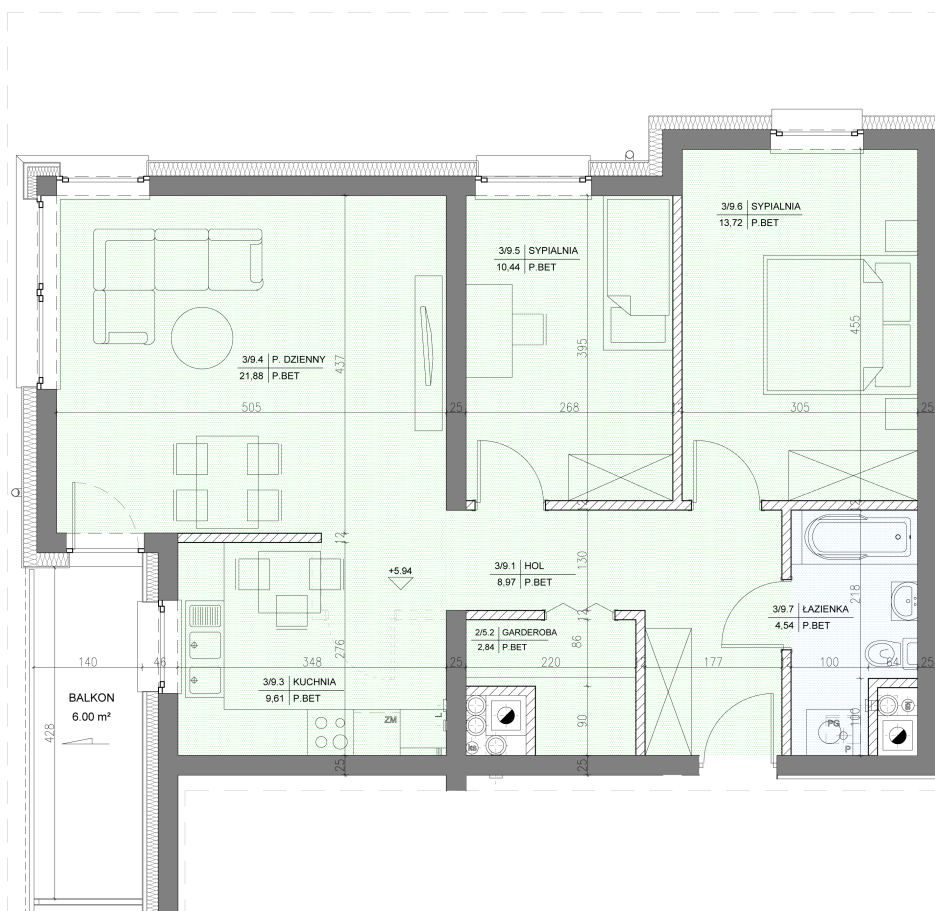

Zestawienie powierzchni:

9.1 hol	8,97m ²
9.2 garderoba	2,84m ²
9.3 kuchnia	9,61m ²
9.4 p.dzienny	21,88m ²
9.5 sypialnia	10,44m ²
9.6 sypialnia	13,72m ²
9.7 łazienka	4,54m ²
pow. razem	72,00m ²
9.8 balkon	6,00m ²

skala 1:50