

BUDYNEK MIESZKALNY  
WIELORODZINNY W DĄBROWIE


LOKALIZACJA:  
I PIĘTRO

MIESZKANIE NR 7  
3-pokojowe

POWIERZCHNIA:  
56,05m<sup>2</sup>



kielcemieszkania.pl

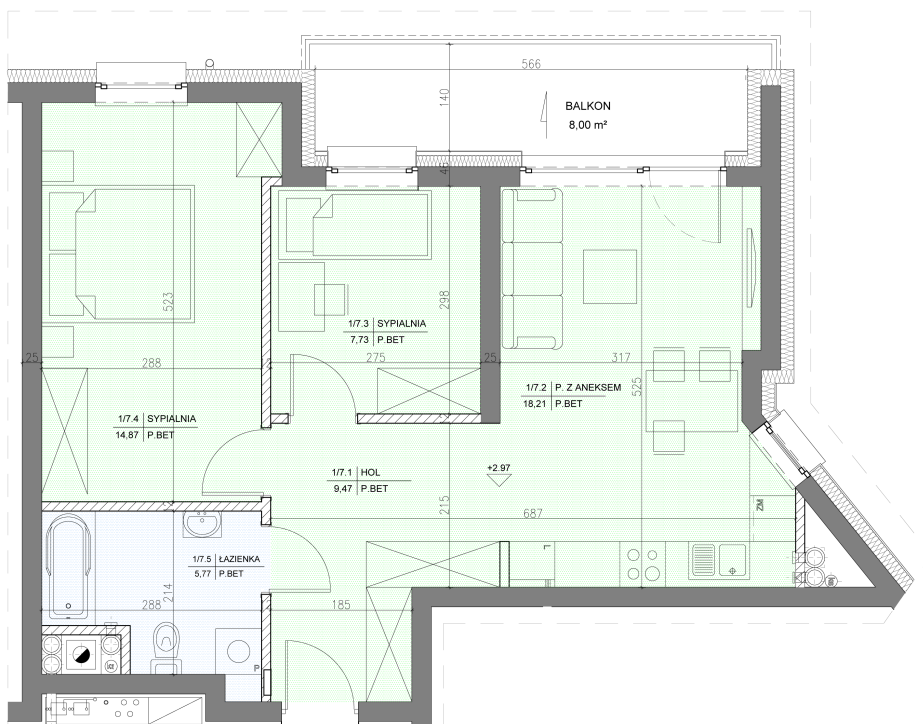

Zestawienie powierzchni:

7.1 hol	9,47m <sup>2</sup>
7.2 p.z aneksem	18,21m <sup>2</sup>
7.3 sypialnia	7,73m <sup>2</sup>
7.4 sypialnia	14,87m <sup>2</sup>
7.5 łazienka	5,77m <sup>2</sup>
pow. razem	56,05m <sup>2</sup>
7.6 balkon	8,00m <sup>2</sup>

skala 1:50

**UWAGA!!**

- meble, drzwi wewnętrzne oraz urządzenia nie wchodzi w skład standardu deweloperskiego
- aranżacja pomieszczeń jest przykładowa
- wymiary pomieszczeń mogą ulec nieznacznej zmianie