

BUDYNEK MIESZKALNY
WIELORODZINNY W DĄBROWIE


LOKALIZACJA:
I PIĘTRO

MIESZKANIE NR 5
3-pokojowe

POWIERZCHNIA:
72,00m²



kielcemieszkania.pl

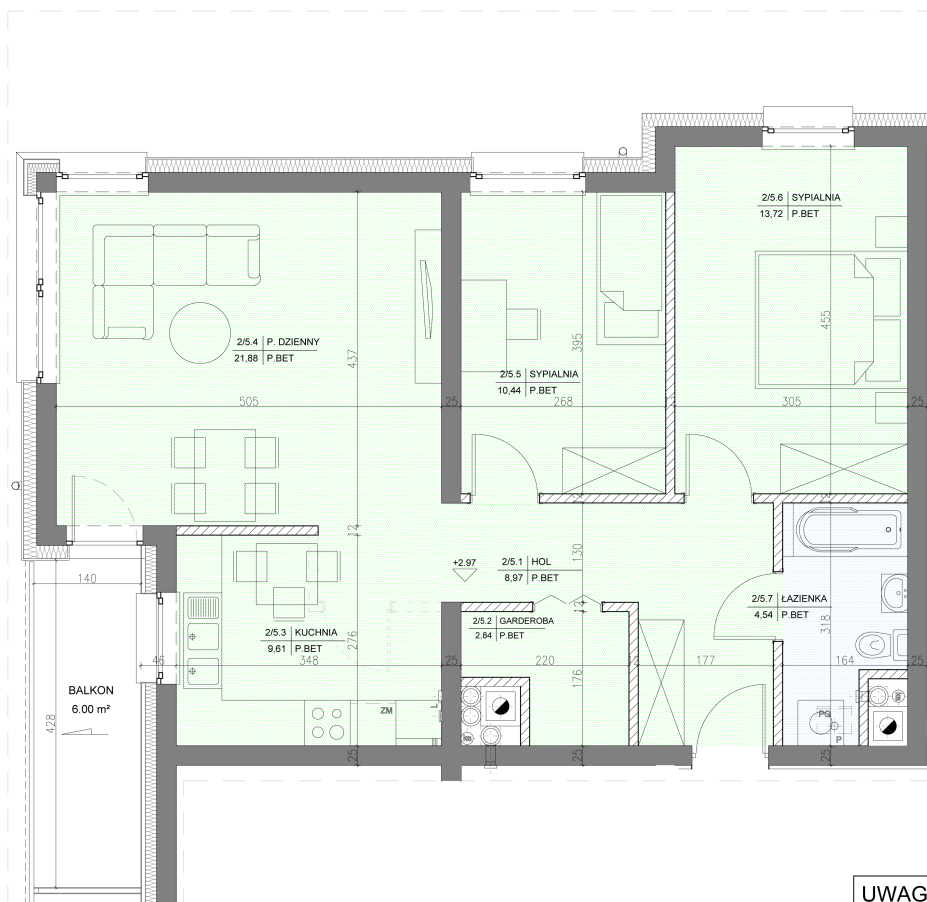

Zestawienie powierzchni:

| | |
|----------------|---------------------|
| 5.1 hol | 8,97m ² |
| 5.2 garderoba | 2,84m ² |
| 5.3 kuchnia | 9,61m ² |
| 5.4 p. dzienny | 21,88m ² |
| 5.5 sypialnia | 10,44m ² |
| 5.6 sypialnia | 13,72m ² |
| 5.7 łazienka | 4,54m ² |
| pow. razem | 72,00m ² |
| 5.8 balkon | 6,00m ² |

skala 1:50

UWAGA!!

- meble, drzwi wewnętrzne oraz urządzenia nie wchodzi w skład standardu deweloperskiego
- aranżacja pomieszczeń jest przykładowa
- wymiary pomieszczeń mogą ulec nieznacznej zmianie