

BUDYNEK MIESZKALNY
WIELORODZINNY W DĄBROWIE


LOKALIZACJA:
PARTER

MIESZKANIE NR 3
3-pokojowe

POWIERZCHNIA:
56,05m²



kielcemieszkania.pl

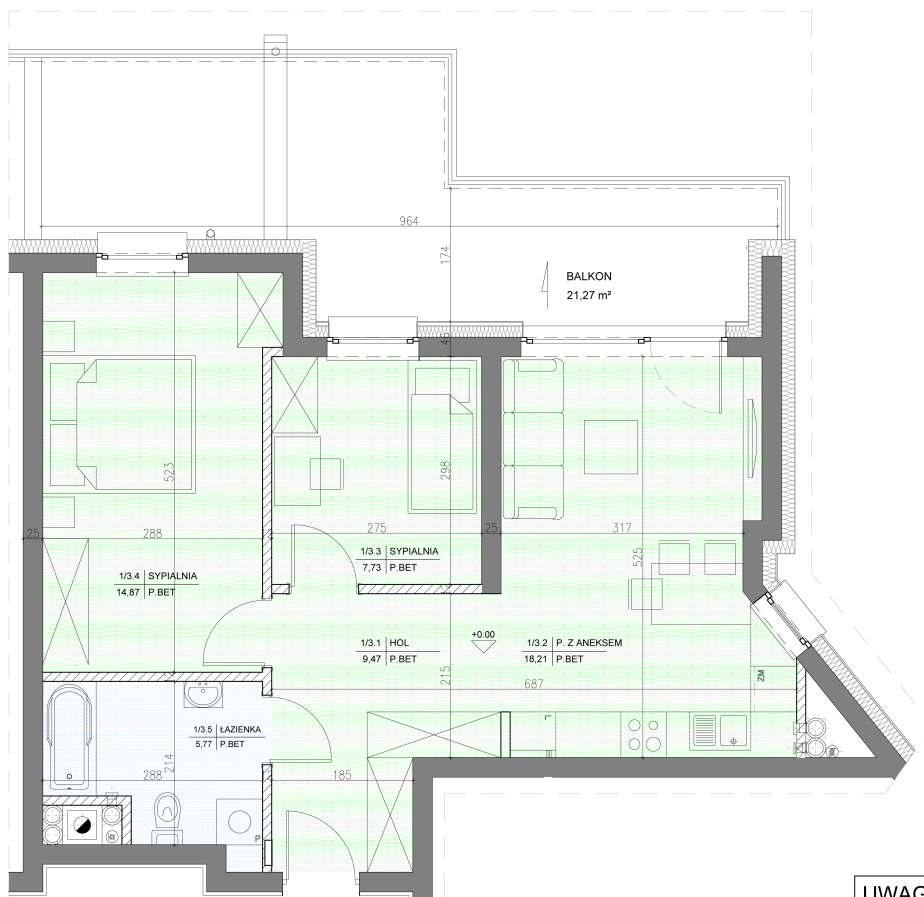

Zestawienie powierzchni:

3.1 hol	9,47m ²
3.2 p. z aneksem	18,21m ²
3.3 sypialnia	7,73m ²
3.4 sypialnia	14,87m ²
3.5 łazienka	5,77m ²
pow. razem	56,05m ²
3.6 balkon	21,270m ²

skala 1:50

UWAGA!!

- meble, drzwi wewnętrzne oraz urządzenia nie wchodzi w skład standardu deweloperskiego
- aranżacja pomieszczeń jest przykładowa
- wymiary pomieszczeń mogą ulec nieznacznej zmianie