




kielcemieszkania.pl

infolinia: 534 534 089

DWA BUDYNKI MIESZKALNE WIELORODZINNE Z GARAŻAMI PODZIEMNYMI W KIELCACH PRZY UL. WARSZAWSKIEJ

MIESZKANIE NR40
4 pokojowe

PN-ISO 9836
pow.83,30m²

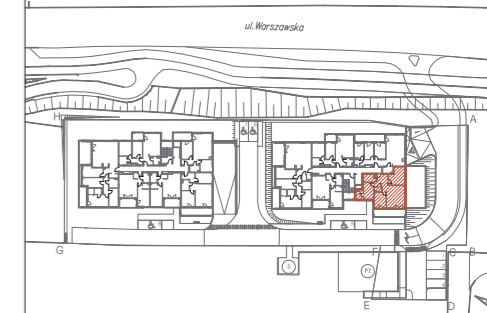

lokalizacja mieszkania - V piętro

BUDYNEK nr 1

MIESZKANIE nr 40

1	hol	11,31m ²
2	pokój	15,06m ²
3	salon+aneks	25,09m ²
4	pokój	11,37m ²
5	wc	1,81m ²
6	pokój	10,05m ²
7	garderoba	3,79m ²
8	łazienka	4,82m ²


suma 83,30m²

balkon 15,69m²

Pokazana aranżacja jest przykładowa.


Wszystkie wymiary podane są w stanie surowym bez wykończenia ścian (tynk, glazura itp).

SKALA 1:75

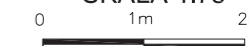

LEGENDA:

- grzejniki c.o.
- pion wentylacyjny, izolowany
- kratka kontaktowa montowana w dolnej partii drzwi
- higrosterowany nawiewnik okienny
- dwa higrosterowane nawiewniki okienne montowane w górnej partii okna oraz nad dolnym przeszkleniem
- higrosterowany nawiewnik ścienny
- ściana zewnętrzna gr. 24cm + styropian gr.15cm
- ścianki działowe: cegła silikat gr. 18cm i gr. 8cm

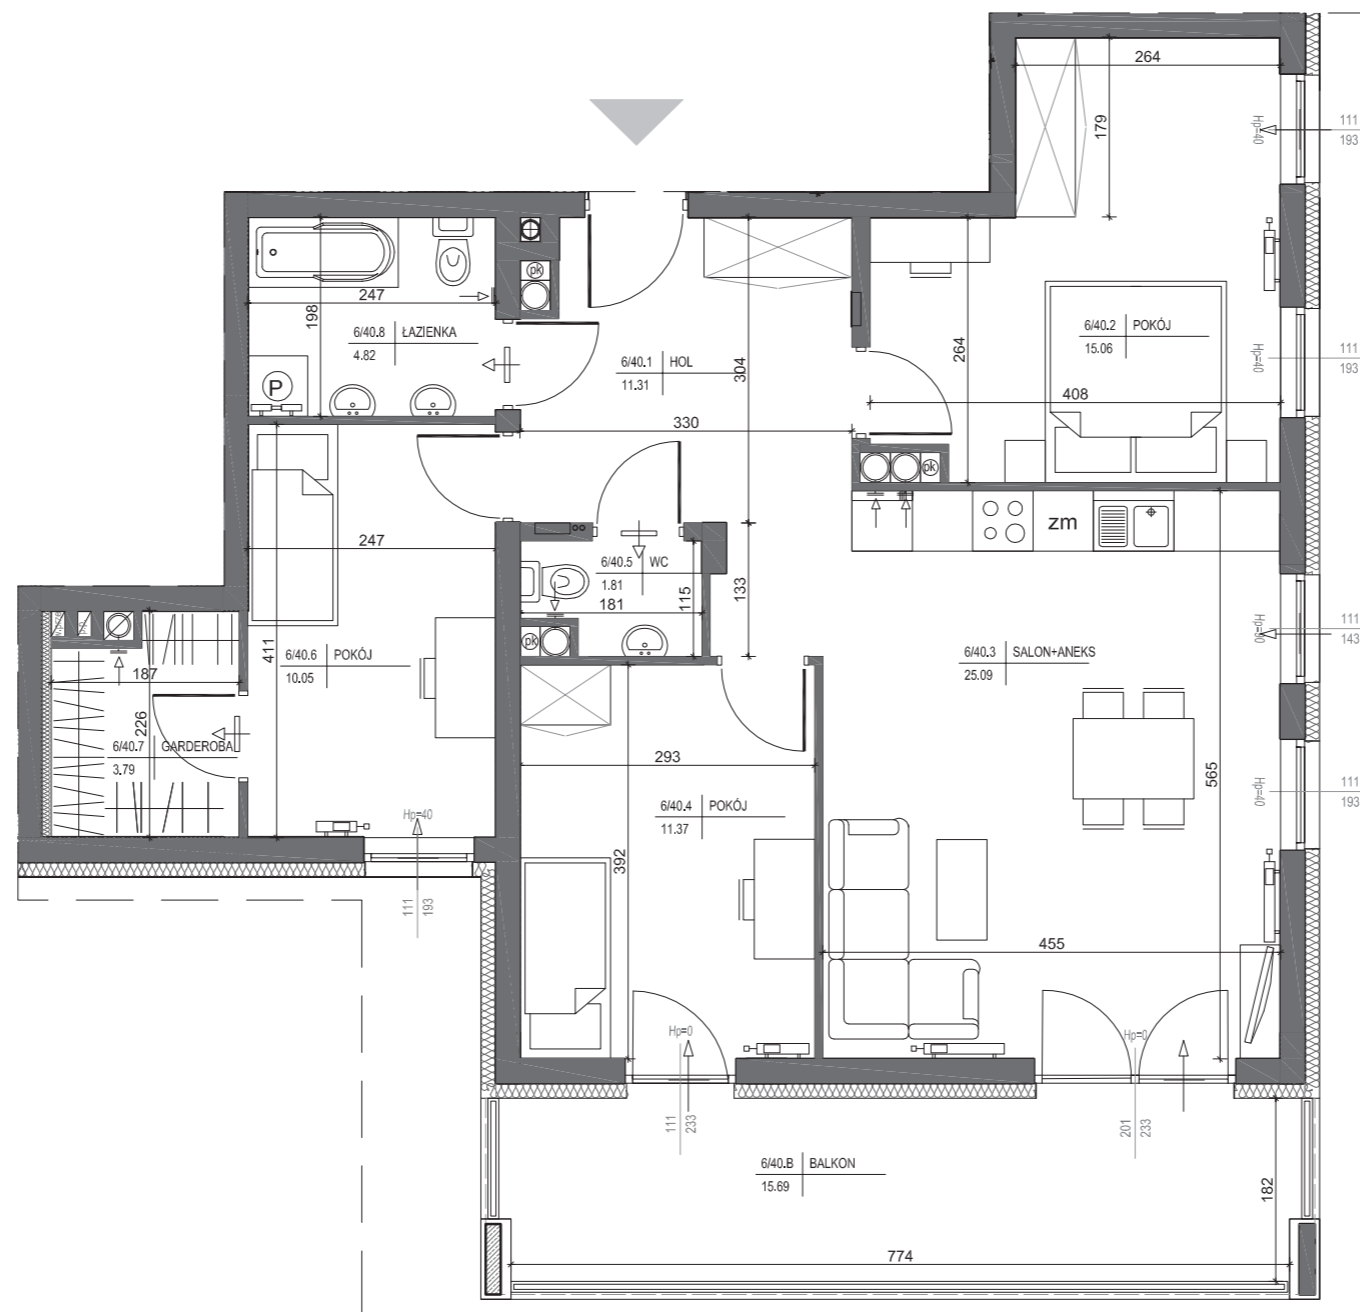

Projekt:



DETAN Sp. z o.o.
ul. Słowackiego 16
25-365 Kielce
tel. (+48)041 361 36 65