




kielcemieszkania.pl

infolinia: 534 534 089

# DWA BUDYNKI MIESZKALNE WIELORODZINNE Z GARAŻAMI PODZIEMNYMI W KIELCACH PRZY UL. WARSZAWSKIEJ


MIESZKANIE NR40  
3 pokojowe

PN-ISO 9836  
pow. 59,90m<sup>2</sup>

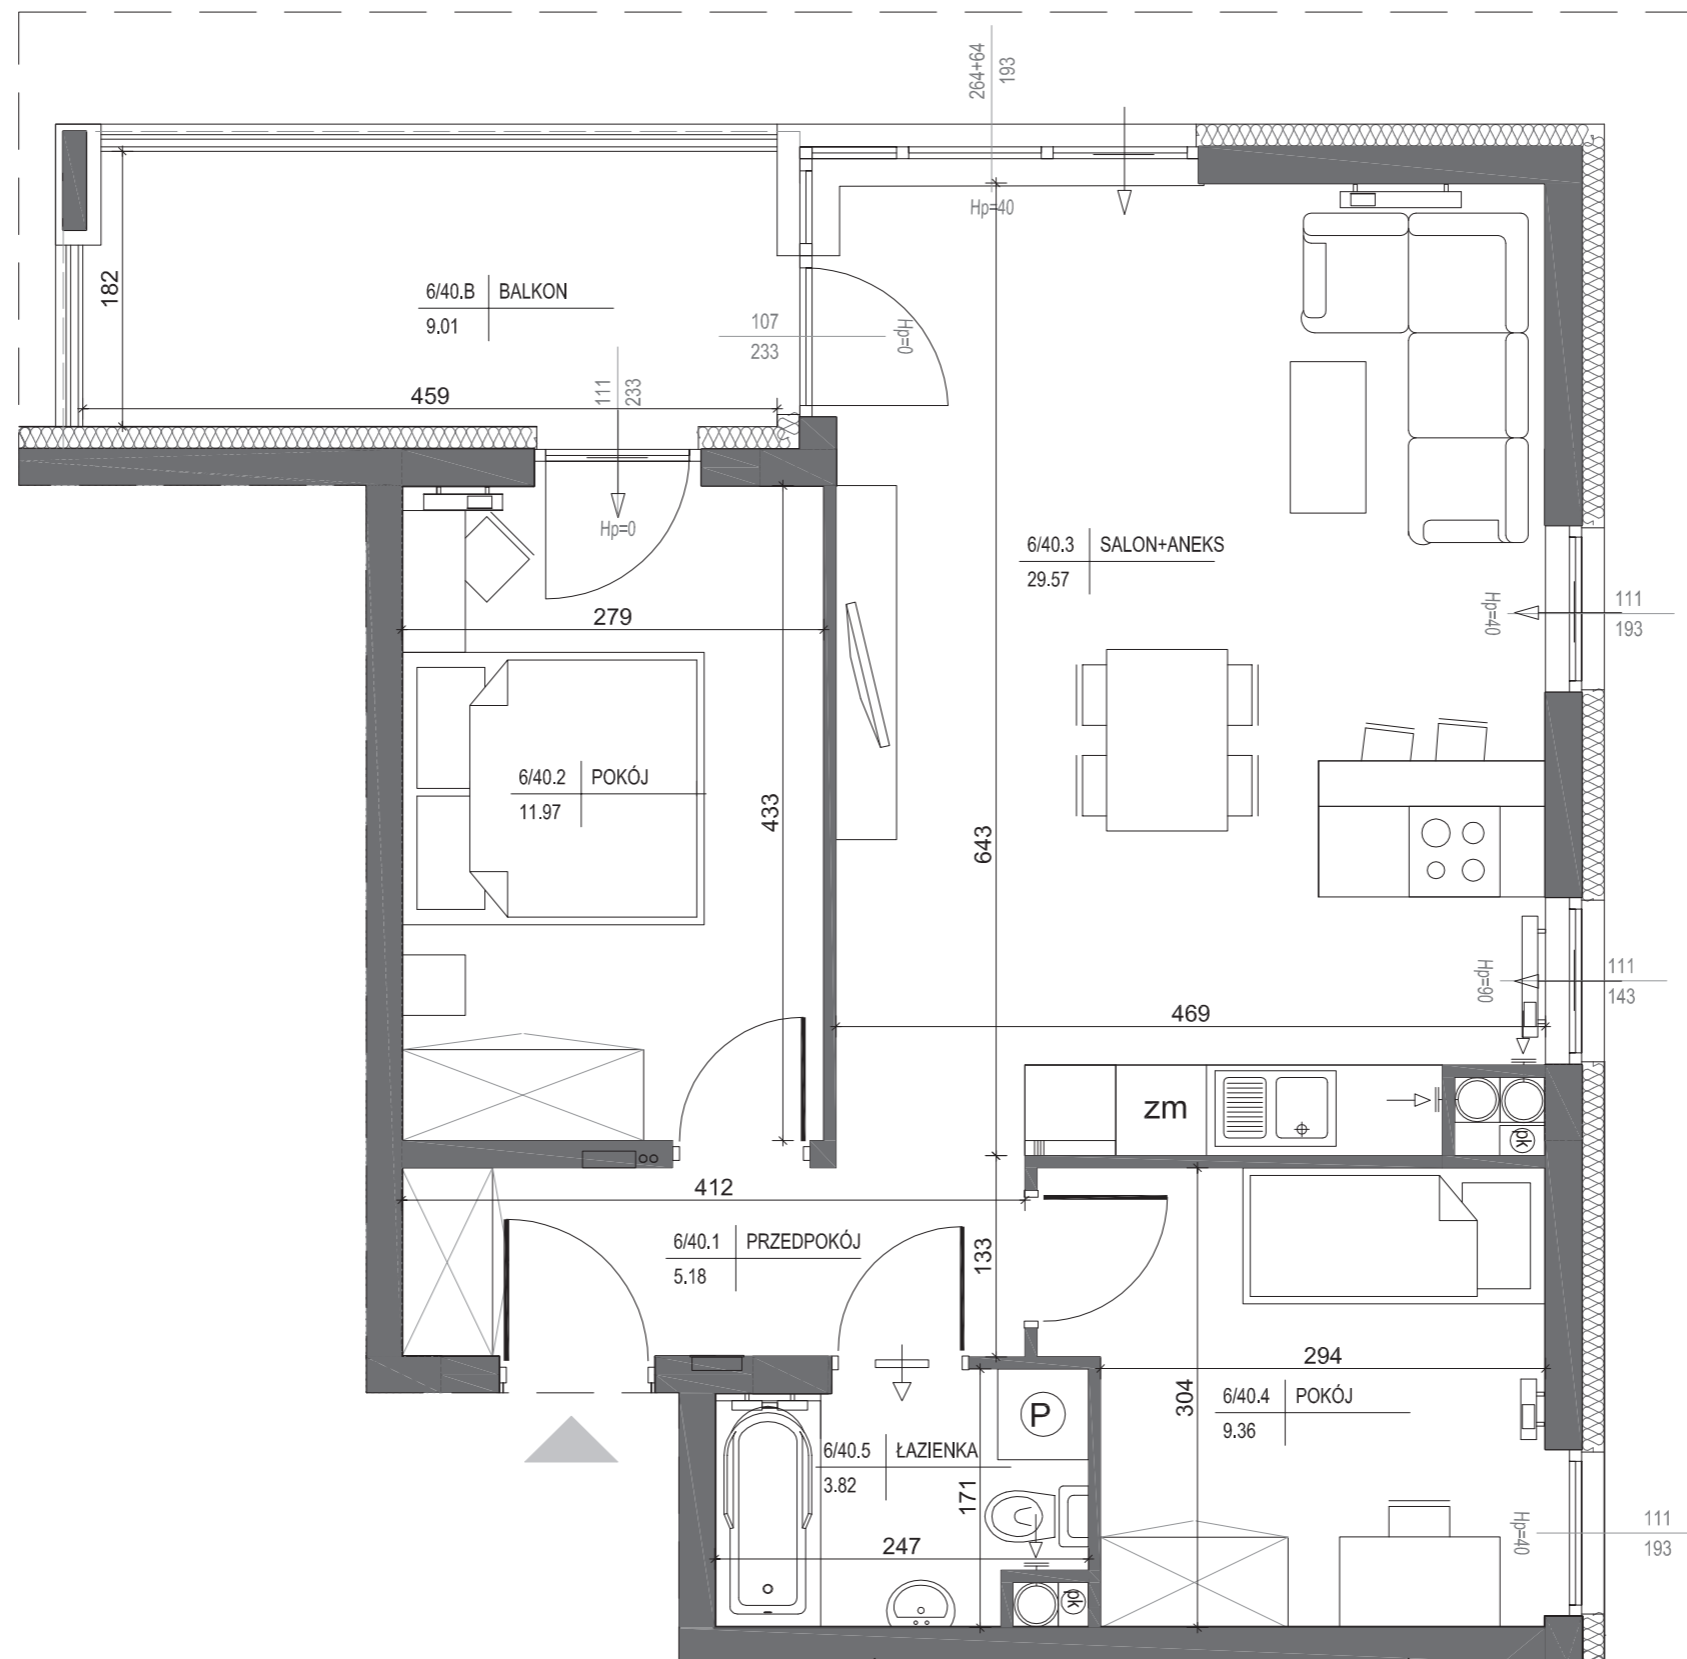

LEGENDA:

- grzejniki c.o.
- pion wentylacyjny, izolowany
- kratka kontaktowa montowana w dolnej partii drzwi
- higrosterowany nawiewnik okienny
- dwa higrosterowane nawiewniki okienne montowane w górnej partii okna oraz nad dolnym przeszkleniem
- higrosterowany nawiewnik ścienny
- ściana zewnętrzna gr. 24cm + styropian gr.15cm
- ścianki działowe: cegła silikat gr. 18cm i gr. 8cm

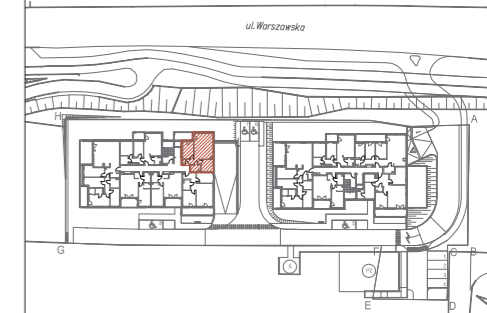

lokalizacja mieszkania - V piętro

BUDYNEK nr 2

MIESZKANIE nr 40

1	przedpokój	5,18m <sup>2</sup>
2	pokój	11,97m <sup>2</sup>
3	salon+aneks	29,57m <sup>2</sup>
4	pokój	9,36m <sup>2</sup>
5	łazienka	3,82m <sup>2</sup>
suma		59,90m <sup>2</sup>
balkon		9,01m <sup>2</sup>

Pokazana aranżacja jest przykładowa.

Wszystkie wymiary podane są w stanie surowym bez wykończenia ścian (tynk, glazura itp).

SKALA 1:50



Projekt:



DETAN Sp. z o.o.  
ul. Słowackiego 16  
25-365 Kielce  
tel. (+48)041 361 36 65