



BUDYNEK MIESZKALNY WIELORODZINNY Z USŁUGAMI  
(HANDEL DET. ART. SPOŻYWCZYMI I PRZEMYSŁOWYMI)  
ORAZ Z GARAŻEM PODZIEMNYM  
PRZY UL. PANORAMICZNEJ W KIELCACH

LOKAL HANDLOWY  
NR 5

PN-ISO 9836  
pow. 58,18m<sup>2</sup>



kielcemieszkania.pl

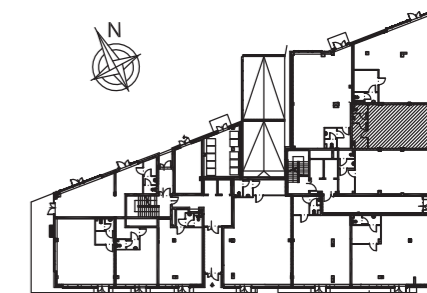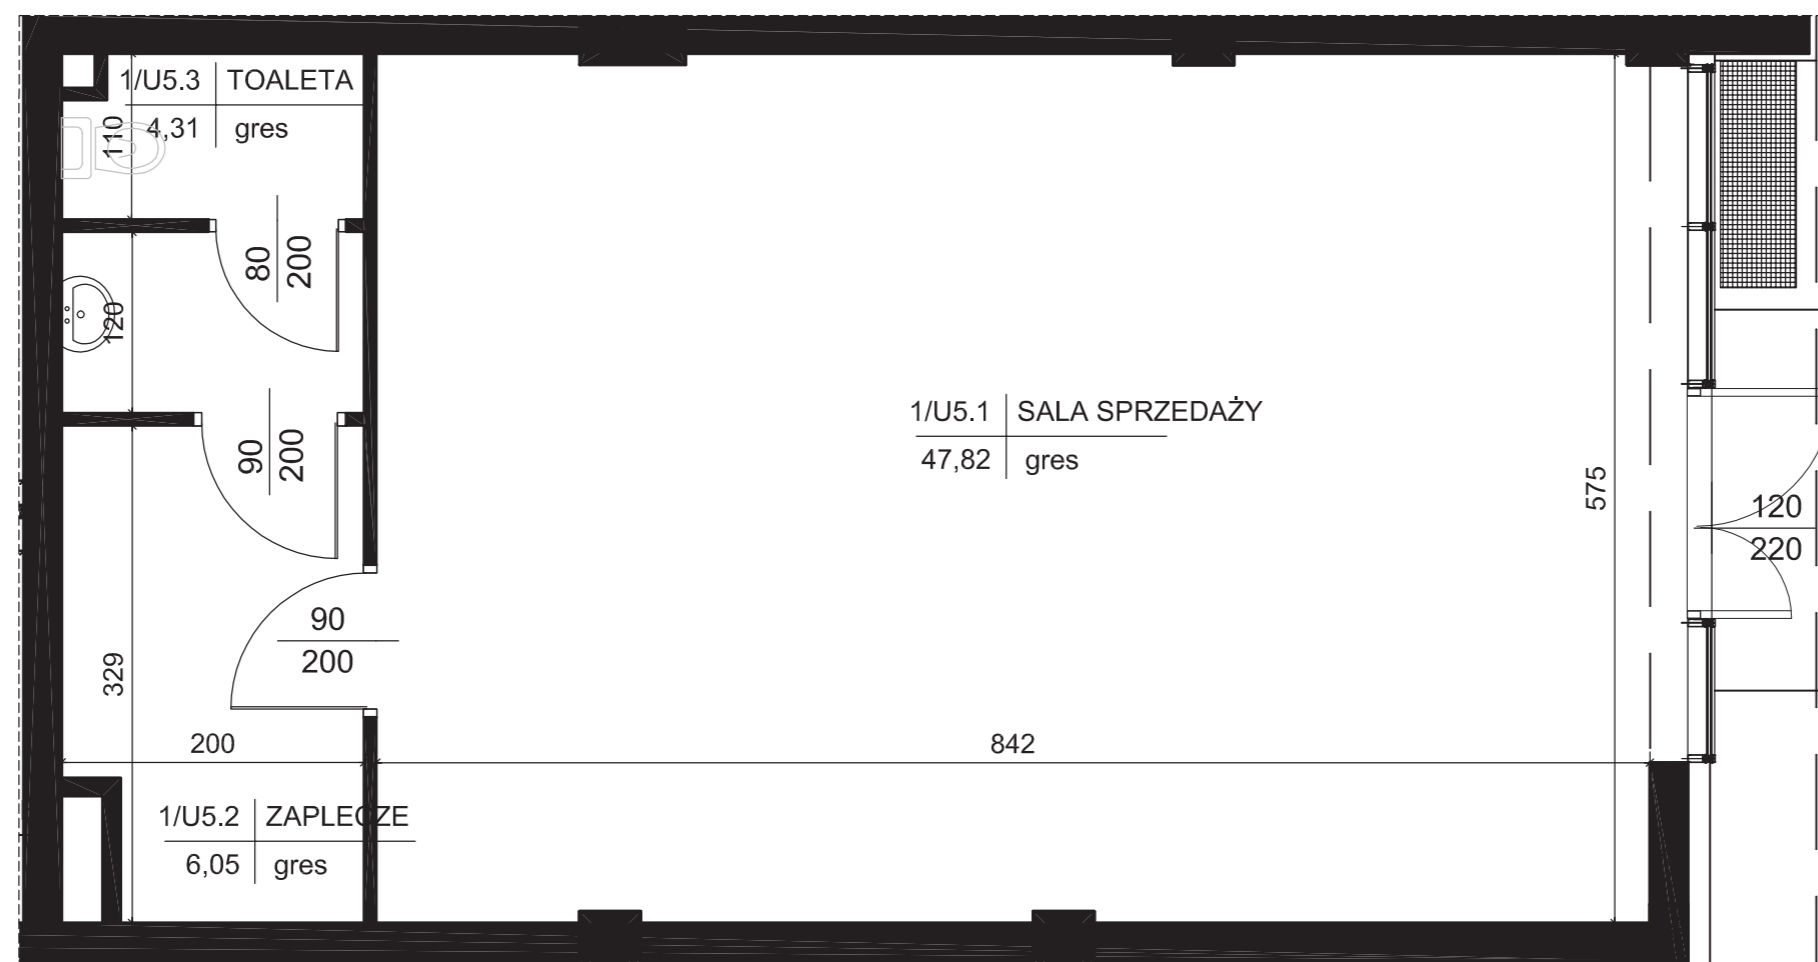

lokalizacja lokalu - parter

LOKAL HANDLOWY nr 5

1	sala sprzedaży	47,82m <sup>2</sup>
2	zaplecze	6,05m <sup>2</sup>
3	toaleta	4,31m <sup>2</sup>
suma		58,18m <sup>2</sup>

Wszystkie wymiary podane są w stanie surowym bez wykończenia ścian (tynk, glazura itp).

SKALA 1:50



DETAN Sp. z o.o  
ul. Słowackiego 16  
25-365 Kielce  
tel. (+48)041 361 36 65