




kielcemieszkania.pl

www.okrzej50.pl

Łódzka 282A, 25-655 Kielce,  
tel.: +48 785 500 200, biuro@soloinwest.pl

PLAN INWESTYCJI:

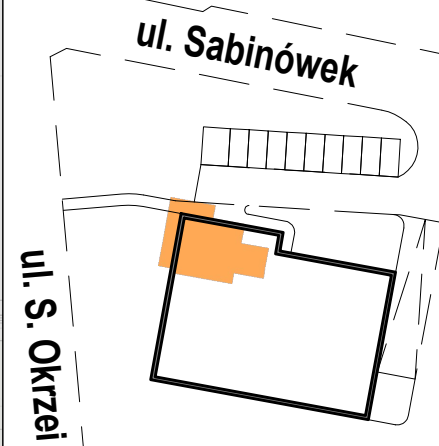


Kielce, u zbiegu ul. S. Okrzei i ul. Sabinówek

### LOKAL MIESZKALNY M21

DANE	M21
PIĘTRO:	3 POKOJE
POWIERZCHNIA:	PIĘTRO III
BALKON:	64,06 m <sup>2</sup>
	20,71 m <sup>2</sup>

LEGENDA


Ściana działowa	
Ściana konstrukcyjna	

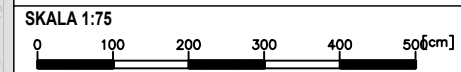

UWAGI:

POWIERZCHNIA POMIESZCZEŃ OBLICZONA JEST WG NORMY PN-ISO 9836:1997

- MEBLE, DRZWI WEWNĄTRZLOKALOWE ORAZ URZĄDZENIA NIE WCHODZĄ W SKŁAD STANDARDU DEWELOPERSKIEGO.
- ARANŻACJA POMIESZCZEŃ JEST PRZYKŁADOWA.
- WYMIARY I USYTUOWANIE OKIEN I ŚCIAN DZIAŁOWYCH MOGĄ ULEC NIEZNACZNYM ZMIANOM.
- RYSUNEK NIE STANOWI OFERTY HANDLOWEJ, JEST ELEMENTEM POGŁADOWYM.
- WYMIARY POMIESZCZEŃ PODANO DO STANU SUROWEGO ŚCIAN, POWIERZCHNIE POMIESZCZEŃ PODANO W STANIE WYKOŃCZONYM

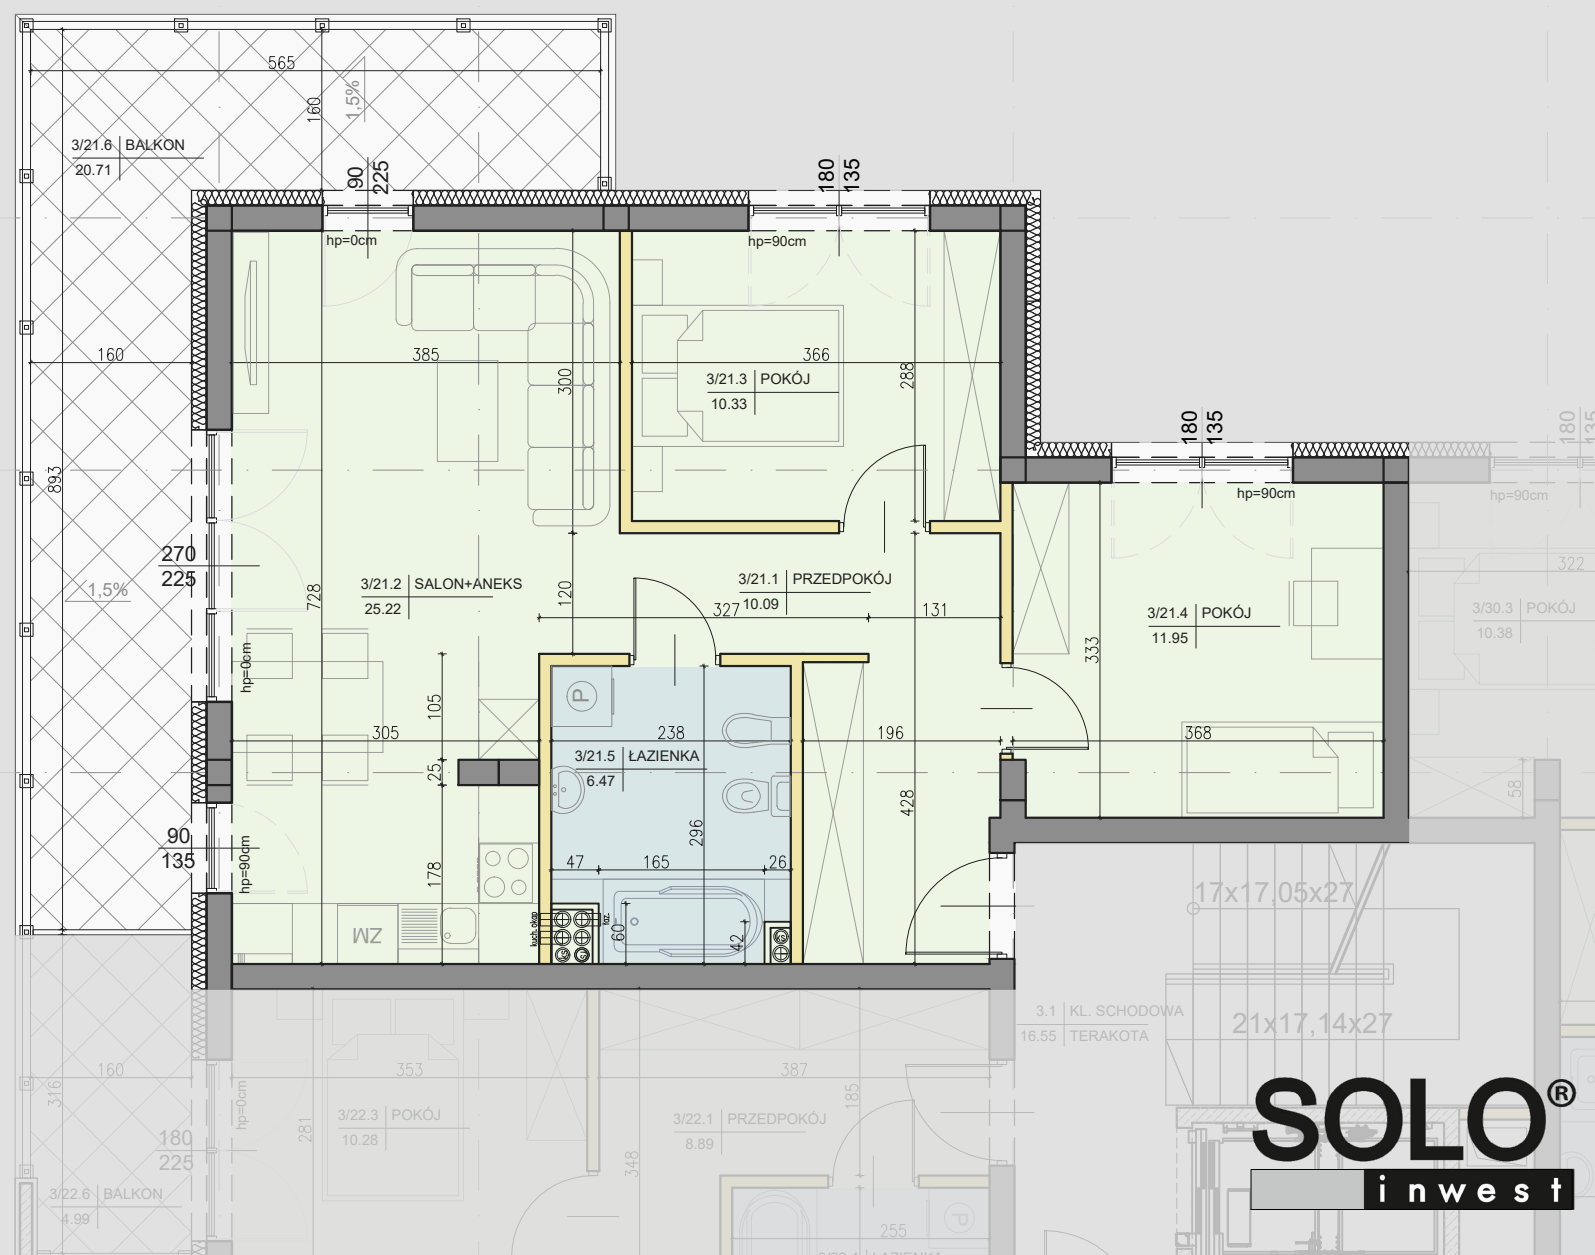

# SOLO<sup>®</sup>

invest